



イズミヤ 北野白梅町店 目の前！


新築 3階建て 医療ビル！ 3区画 募集！

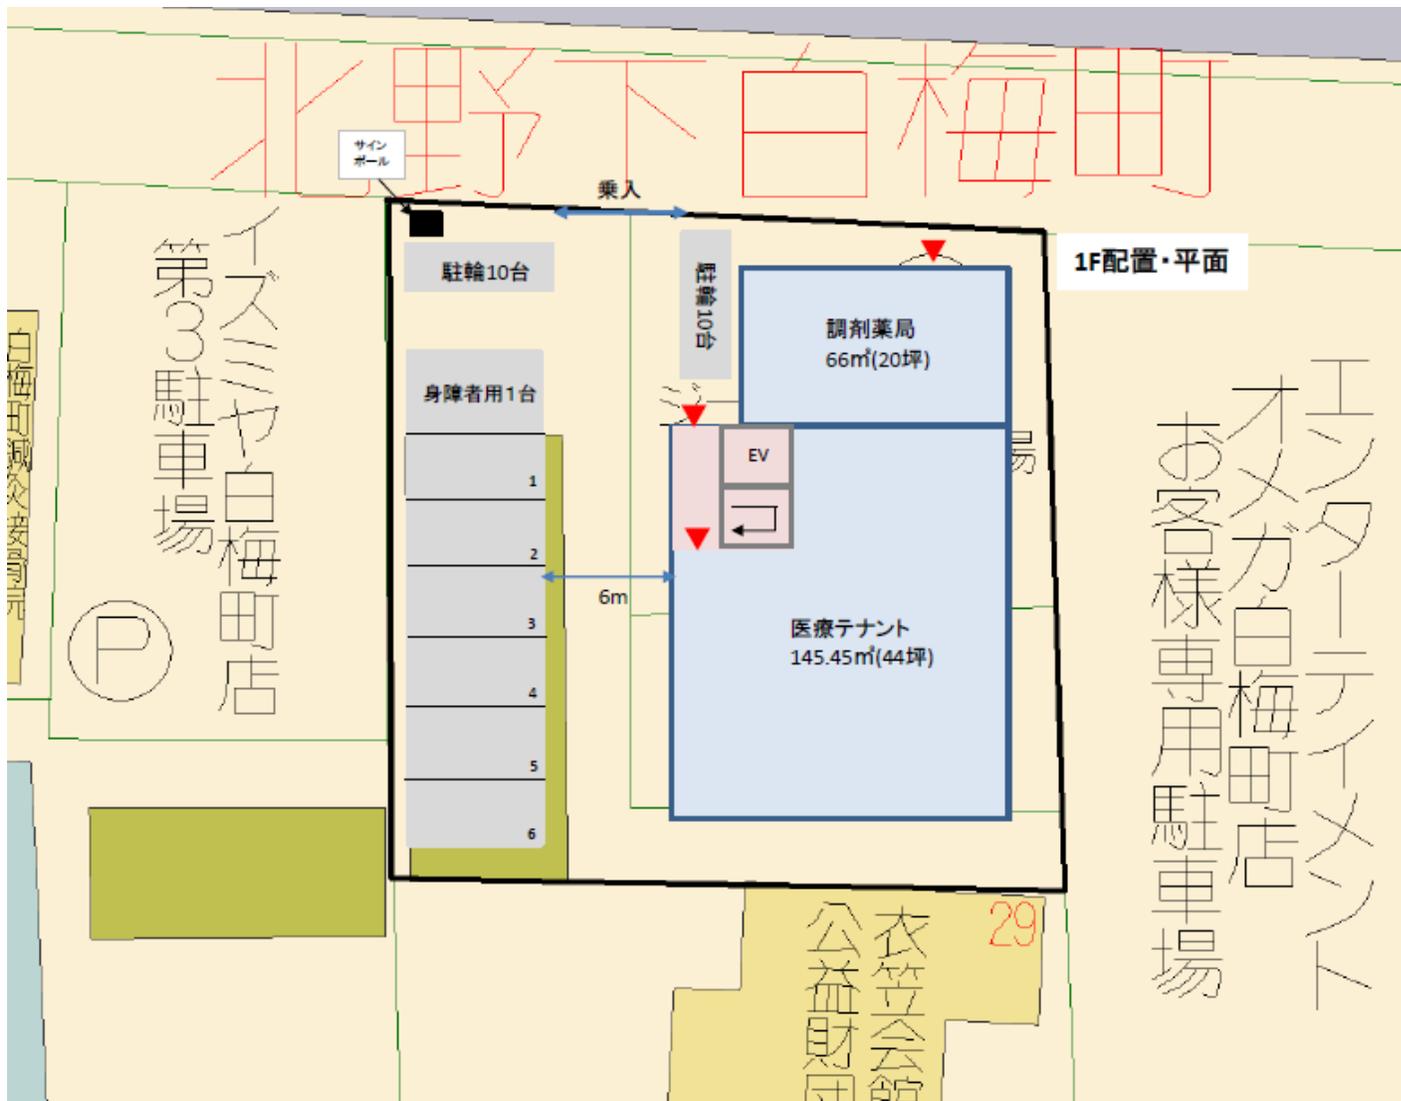

物件種目		医療ビル 賃貸
土地	土地面積	約 191 坪
	価格	1F 坪@ 15,000 円 2F 坪@ 12,000 円 3F 坪@ 12,000 円
	地番	京都市北区北野下白梅町 29の一部
	住居表示	京都市北区北野下白梅町 2 9
	交通	京福電気鉄道北野線「北野白梅町駅」 徒歩 2分
	形態	定期借家賃貸
	都市計画	市街化区域
	用途地域	第一種中高層住居専用地域
	建ぺい率	60%
	容積率	200%
	他の法令上の制限	
	地勢	宅地
	現況	駐車場
引渡日	相談	
接道状況	市道181号に抜ける公道 幅員 6 m	
設備		
建築条件	あり	
備考	3階建ての医療ビル建設決定。 調剤薬局決定にて、テナント募集開始。	
取引態様	仲介	
手数料		

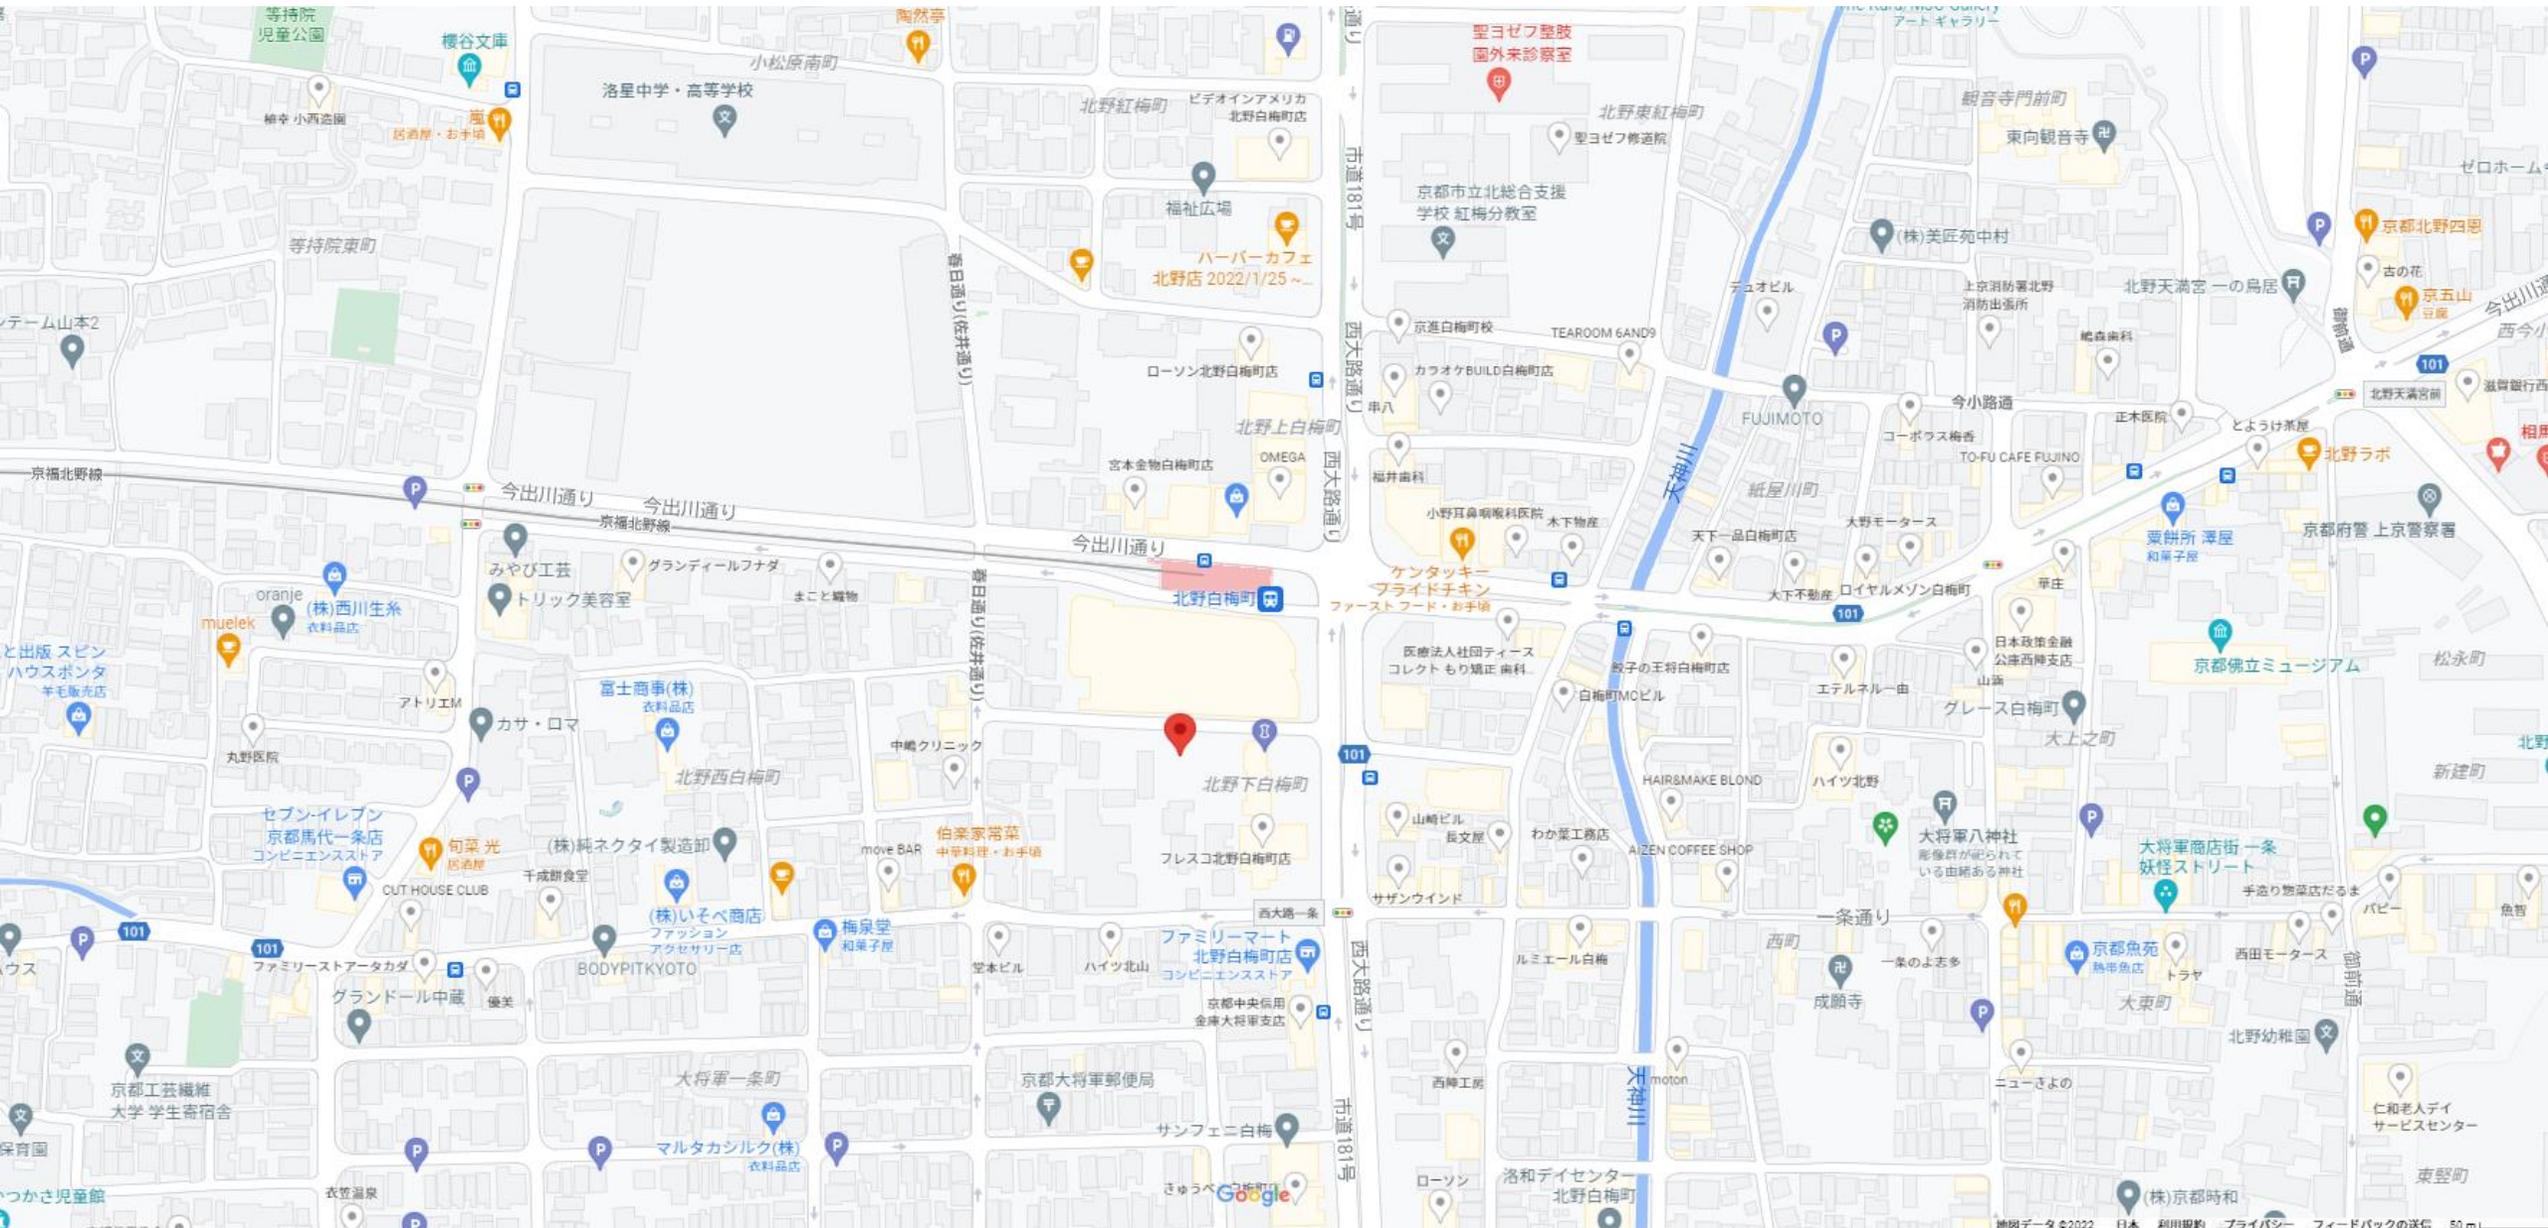



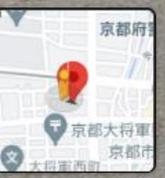

東経: 135° 44' 00.68"
北緯: 35° 01' 24.60"
縮尺: 1/300


5F

北野下白梅町

サイン
ポール

乗入

1F配置・平面

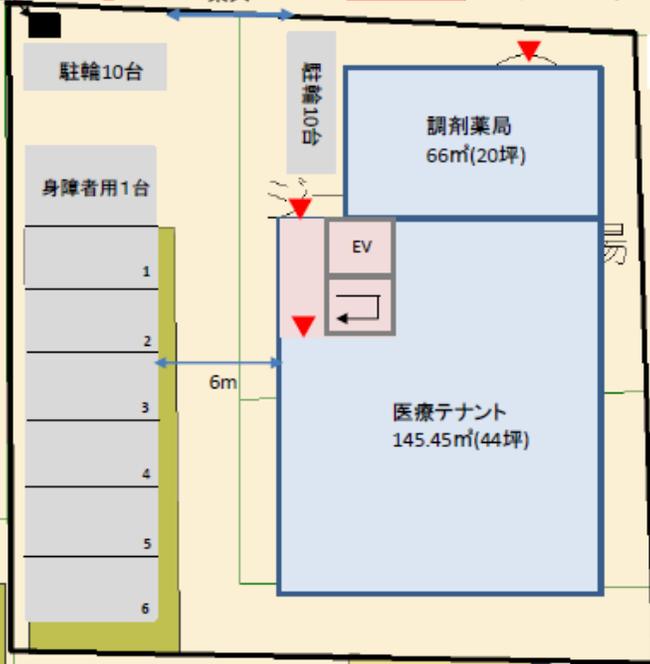

イズミヤ白梅町店
第3駐車場



白梅町鍼灸接骨院
株式会社
医療法人社団寿光会
竹腰医院

3F
28-3

キョウコン(株)

28-5

エンターテインメント
オメガ白梅町店
お客様専用駐車場

クレスメント
6F
40
39

衣笠会館
公益財団法人衣笠

29

32


8m

東経: 135° 44' 00. 68"
北緯: 35° 01' 24. 60"
縮尺: 1/300

5F

北野下白梅町

2F平面

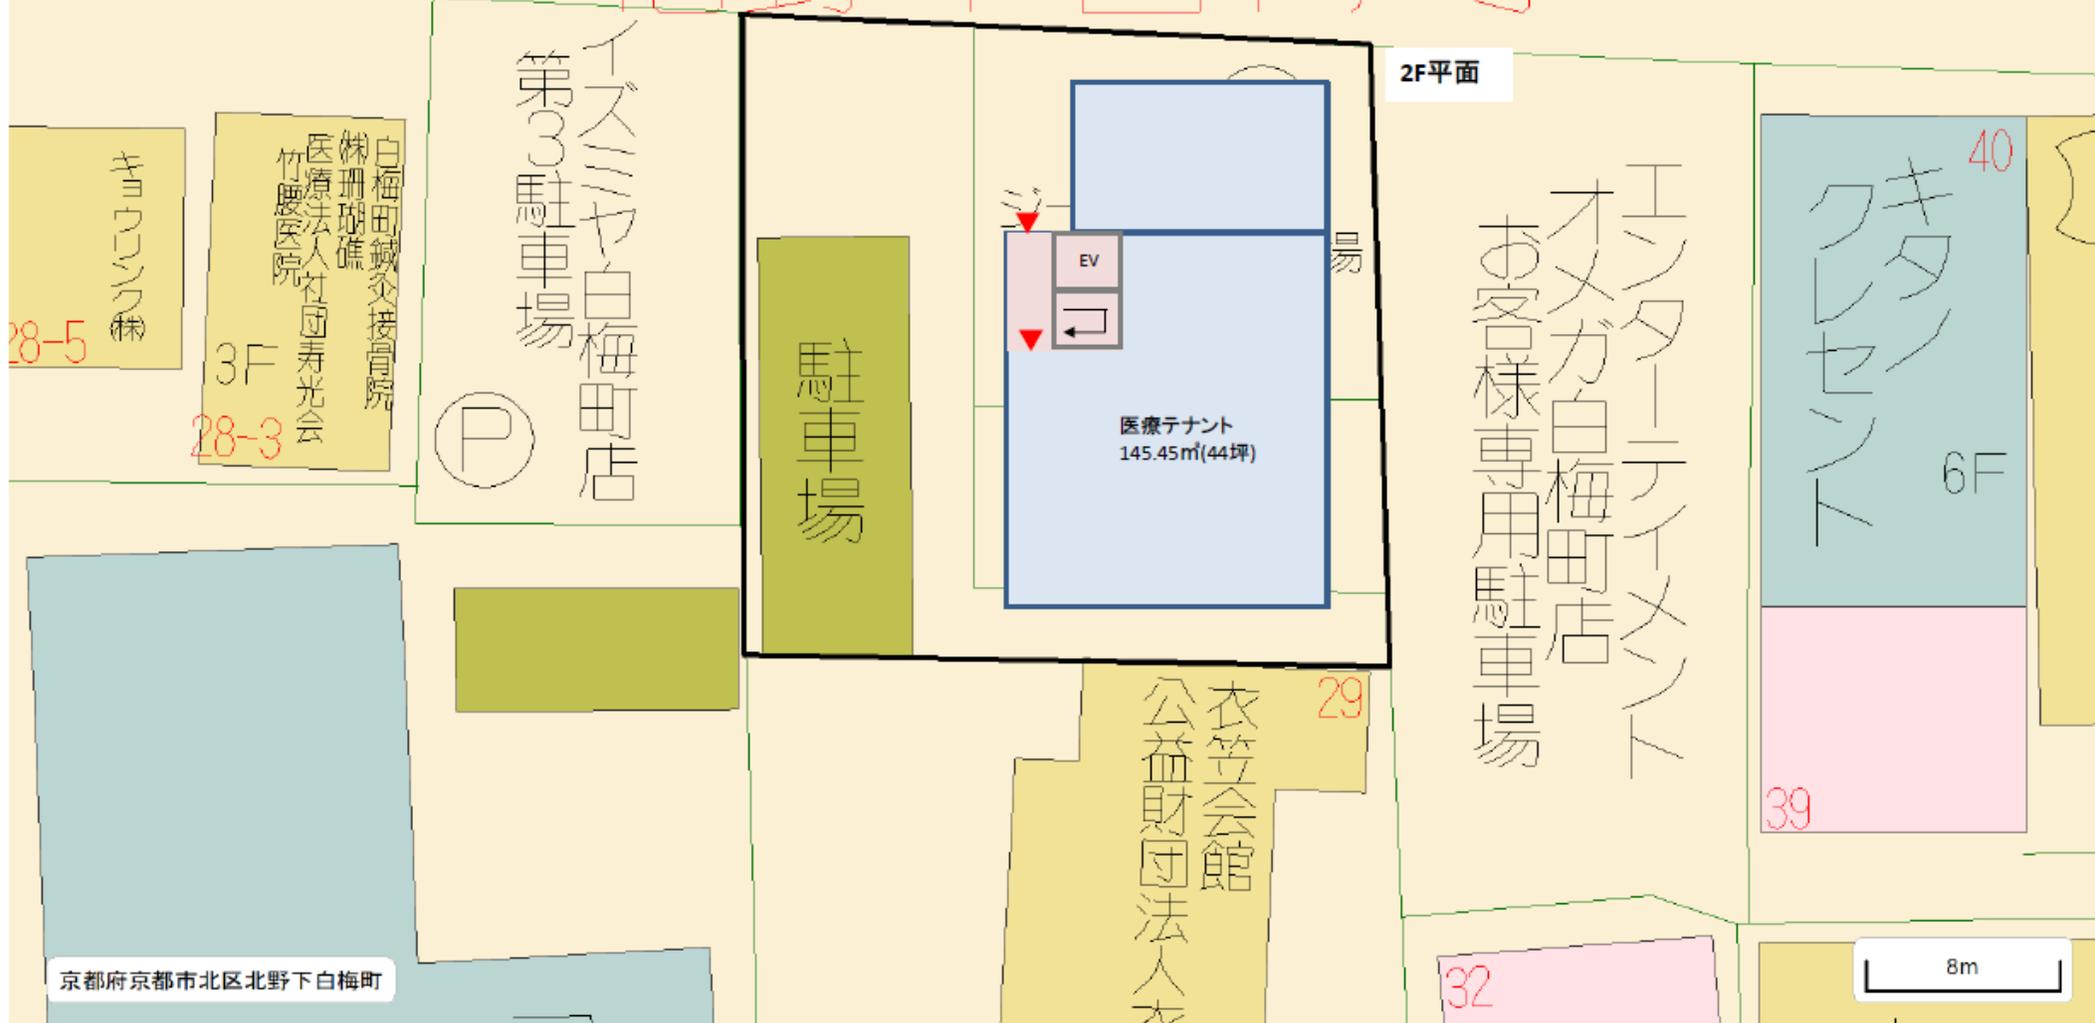


東経: 135° 44' 00.68"
北緯: 35° 01' 24.60"
縮尺: 1/300

5F

北野下白梅町

3F平面

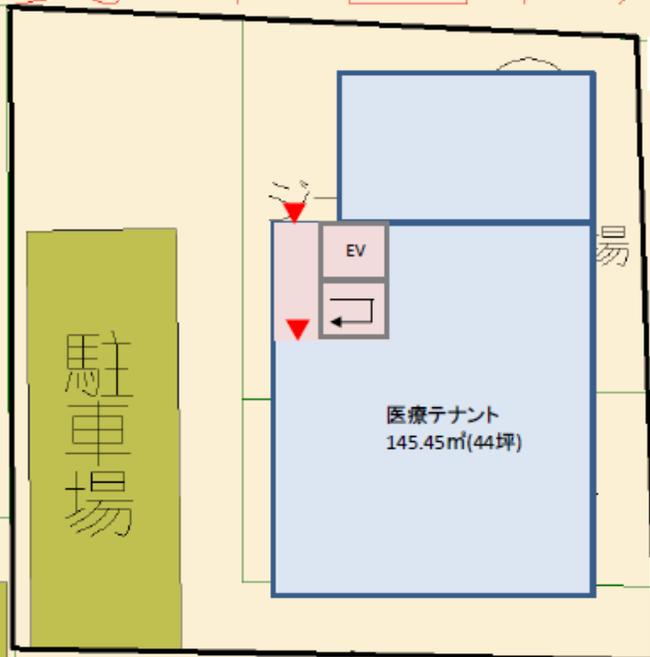

イズミヤ白梅町店
第3駐車場




白梅町鍼灸接骨院
練珊瑚礁
医療法人社団寿光会
竹腰医院

3F
28-3

キョウコンラフ (株)

28-5

インターテイメント
オメガ白梅町店
お客様専用駐車場

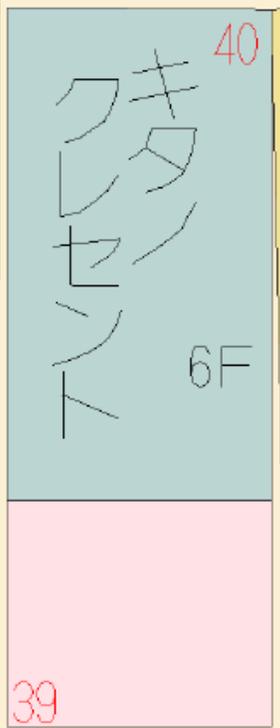

衣笠会館
公益財団法人衣

29

32

